


| | |
|----------|--|
| Index D: | |
| Index E: | |
| Index F: | |

Diese Zeichnung ist unser Eigentum. Jede Vervielfältigung, Verwertung oder Weitergabe an dritte Personen ist verboten und wird verfolgt.

| | |
|----------|--|
| Index A: | |
| Index B: | |
| Index C: | |

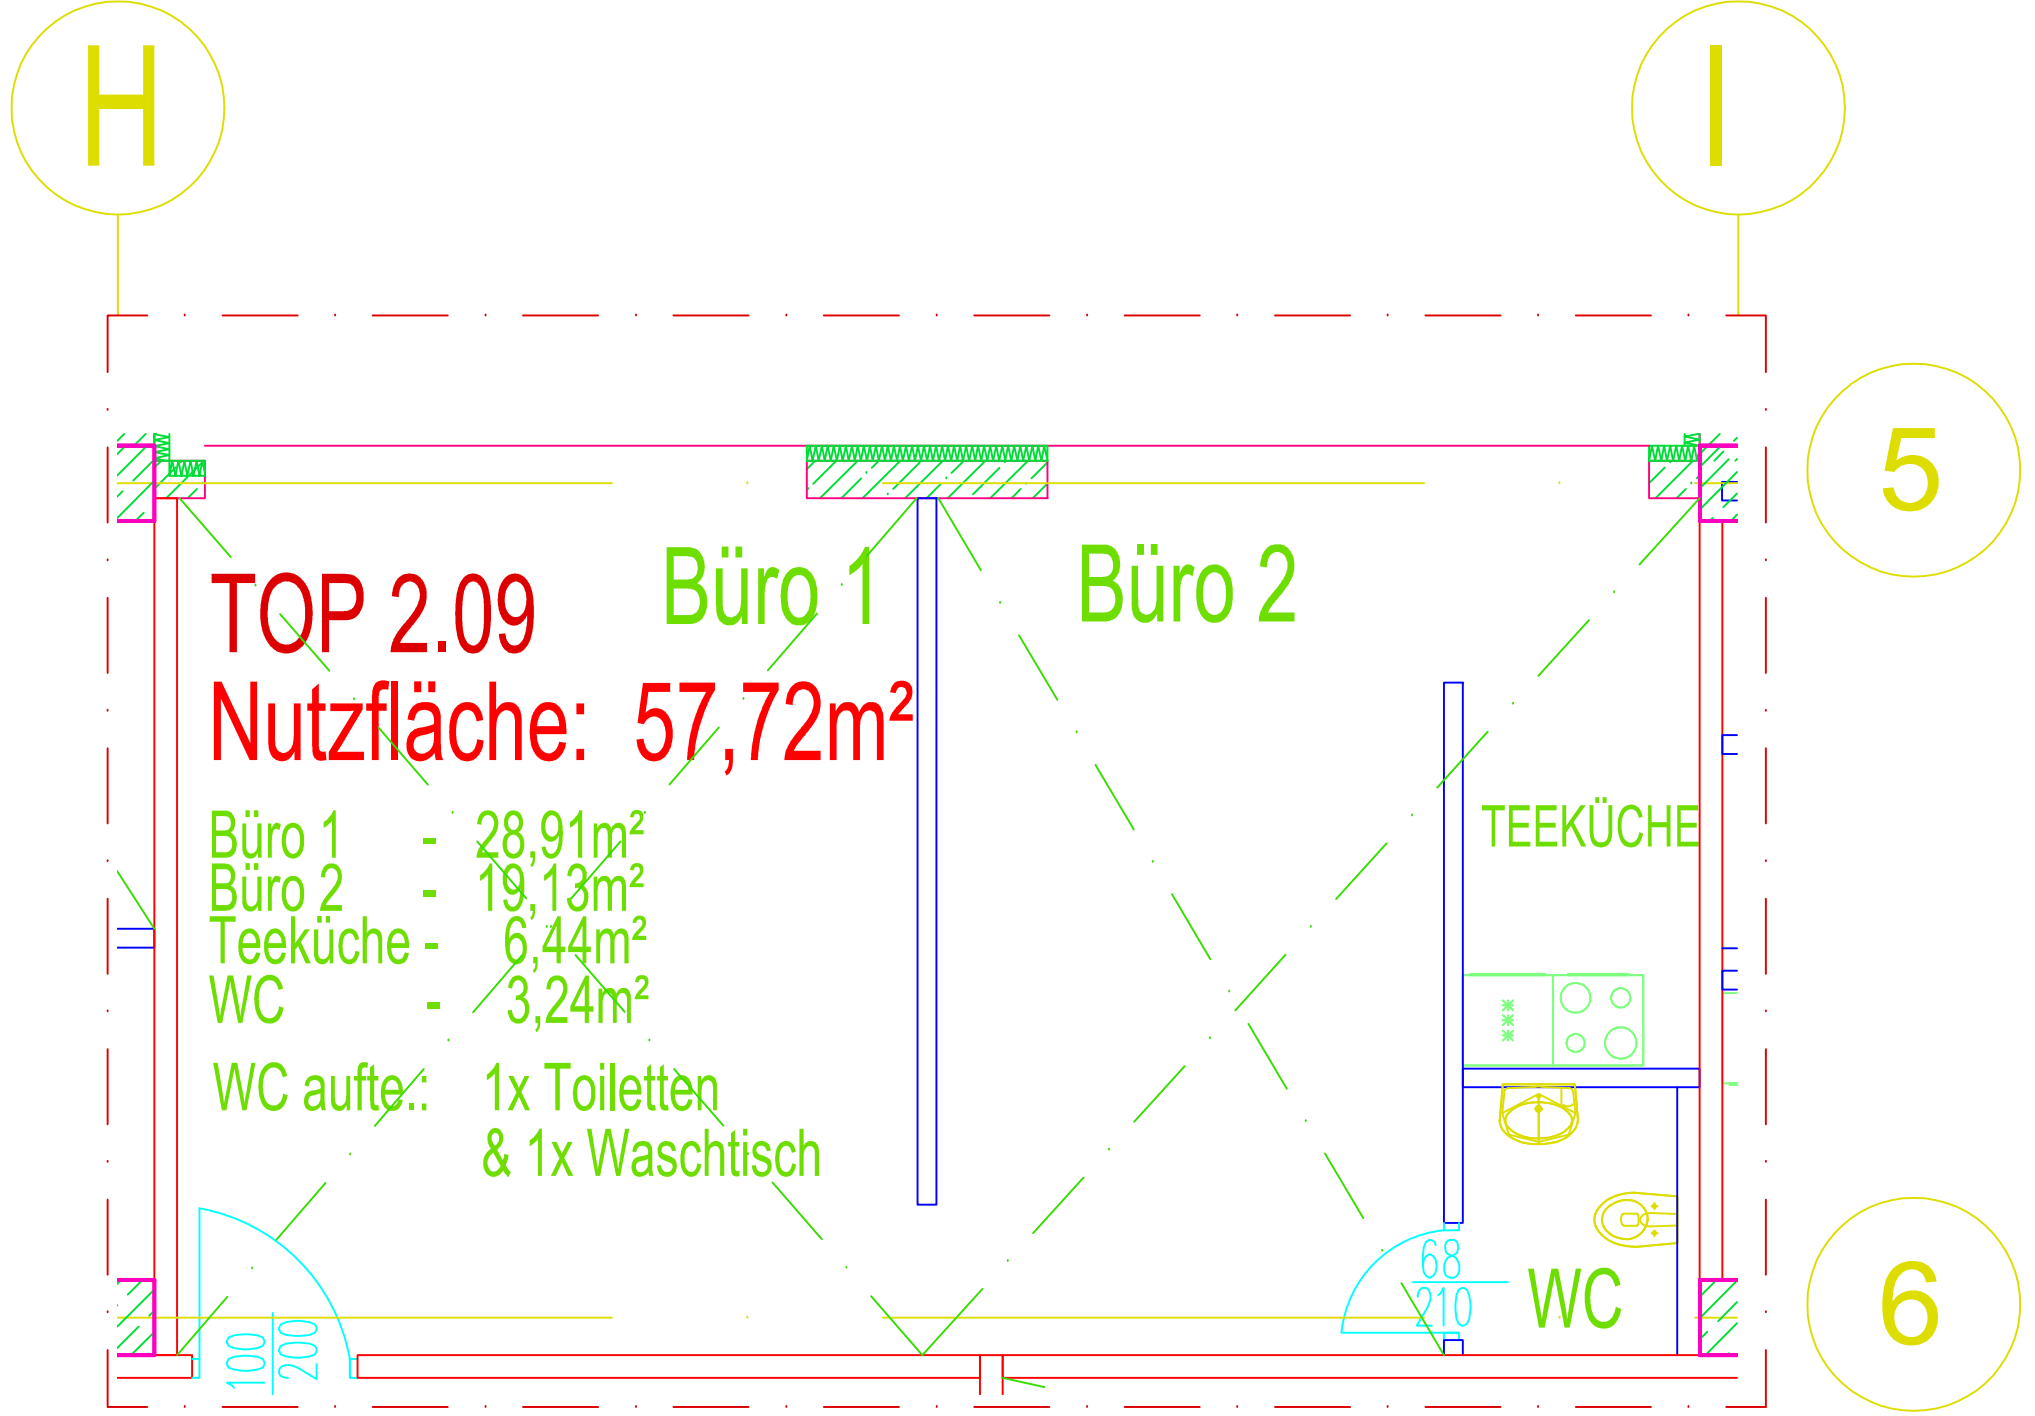

| | | | | | |
|------------------------------------|------------------|-------|----------------------------|------------------|--------------|
| Projekt: V-Center | Ansicht Nach: | Menge | Gez.: HJ | Dat.: 22.09.2009 | Maßst.: 1:50 |
| Bauteil: | ISO Methode E | | Gepr.: | Dat.: | |
| Planinhalt: Top DETAIL Top 2.09 | Lage: | | Planart: Top-Bestands-Plan | Format: A3 | Index: |
| | LV-Pos.: | | PlanNr. TBP_DET_Top2.09 | | |
| | Siehe Detailpl.: | | | | |