


Index D:			
Index E:			
Index F:			

Diese Zeichnung ist unser Eigentum. Jede Vervielfältigung, Verwertung oder Weitergabe an dritte Personen ist verboten und wird verfolgt.

Index A:			
Index B:			
Index C:			

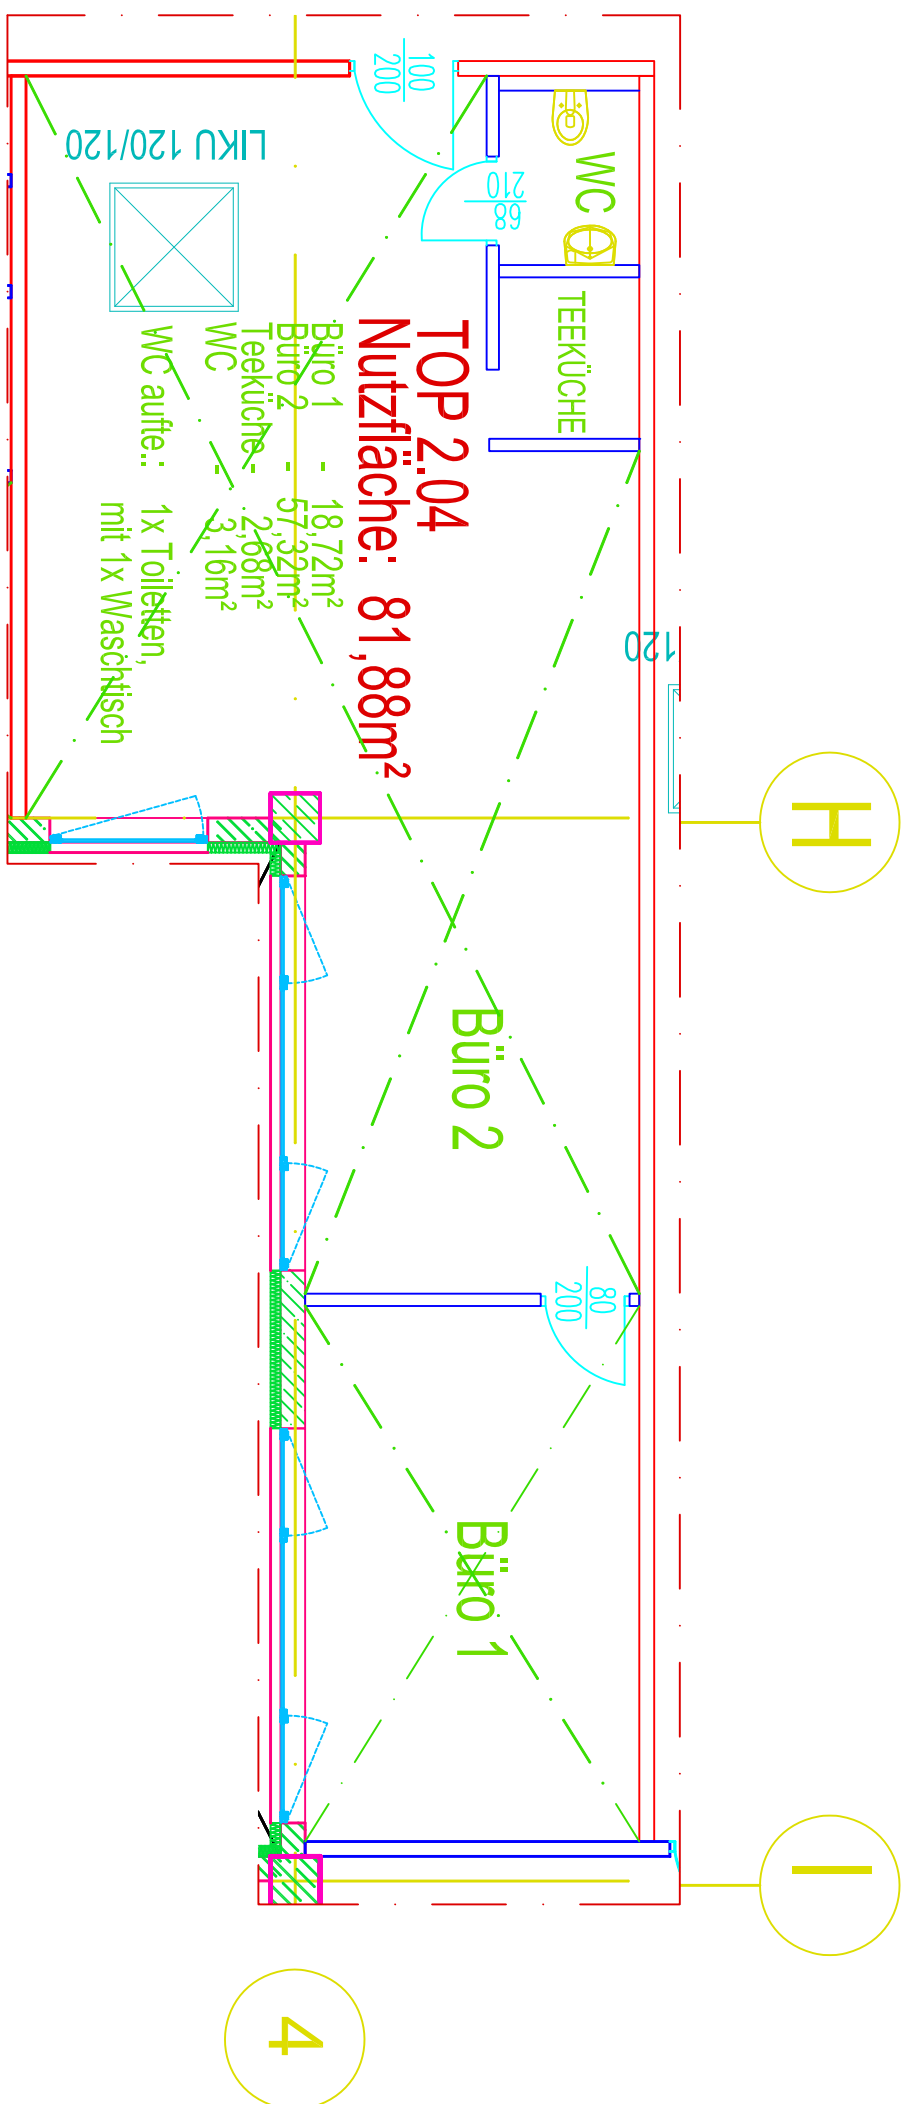

Projekt: V-Center	Ansicht Nach:	Menge	Gez.: HJ	Dat.: 22.09.2009	Maßst.: 1:75
Bauteil: Planinhalt: Top DETAIL	ISO Methode F		Gepr.:	Dat.:	Format: A3
Top 2.04	Lage: LV-Pos.		Planart: Top-Bestands-Plan		Index:
	Siehe Detailp.:		PlanNr.: TBP_DET_Top2.04		