




Ansicht SUD
M 1:200

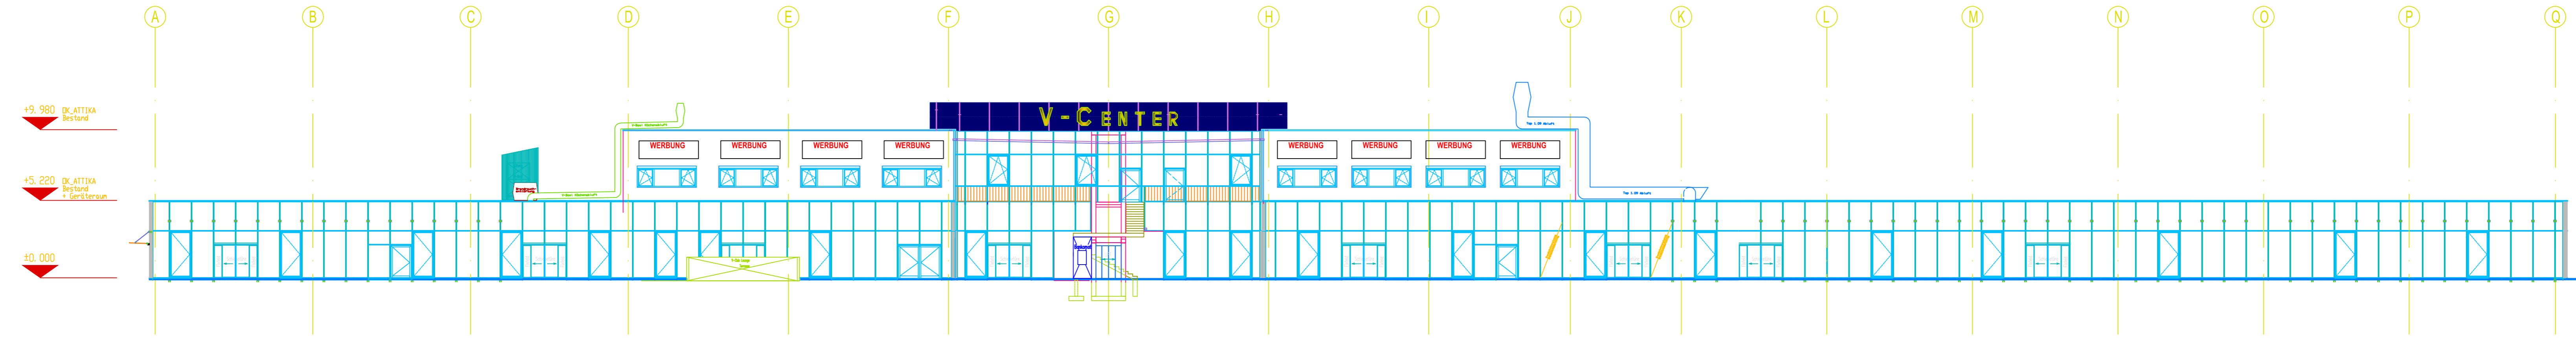


Ansicht NORD
M 1:200

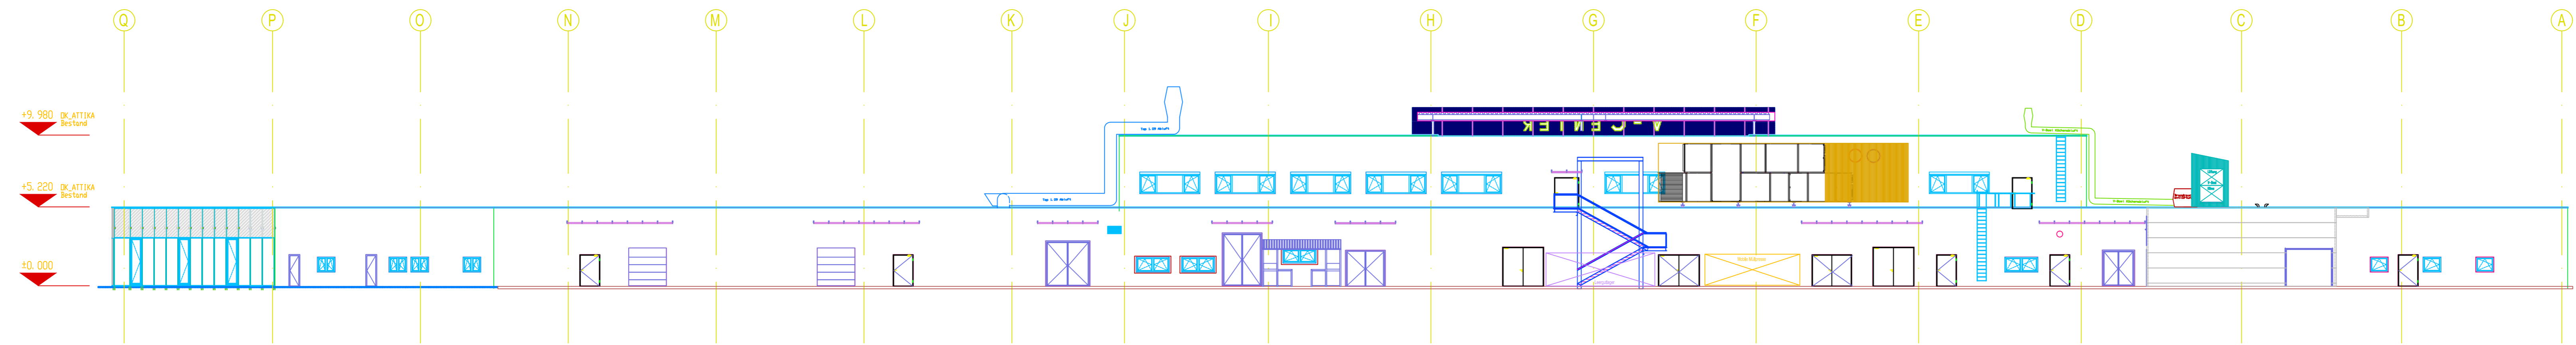

Ansicht WEST
M 1:200

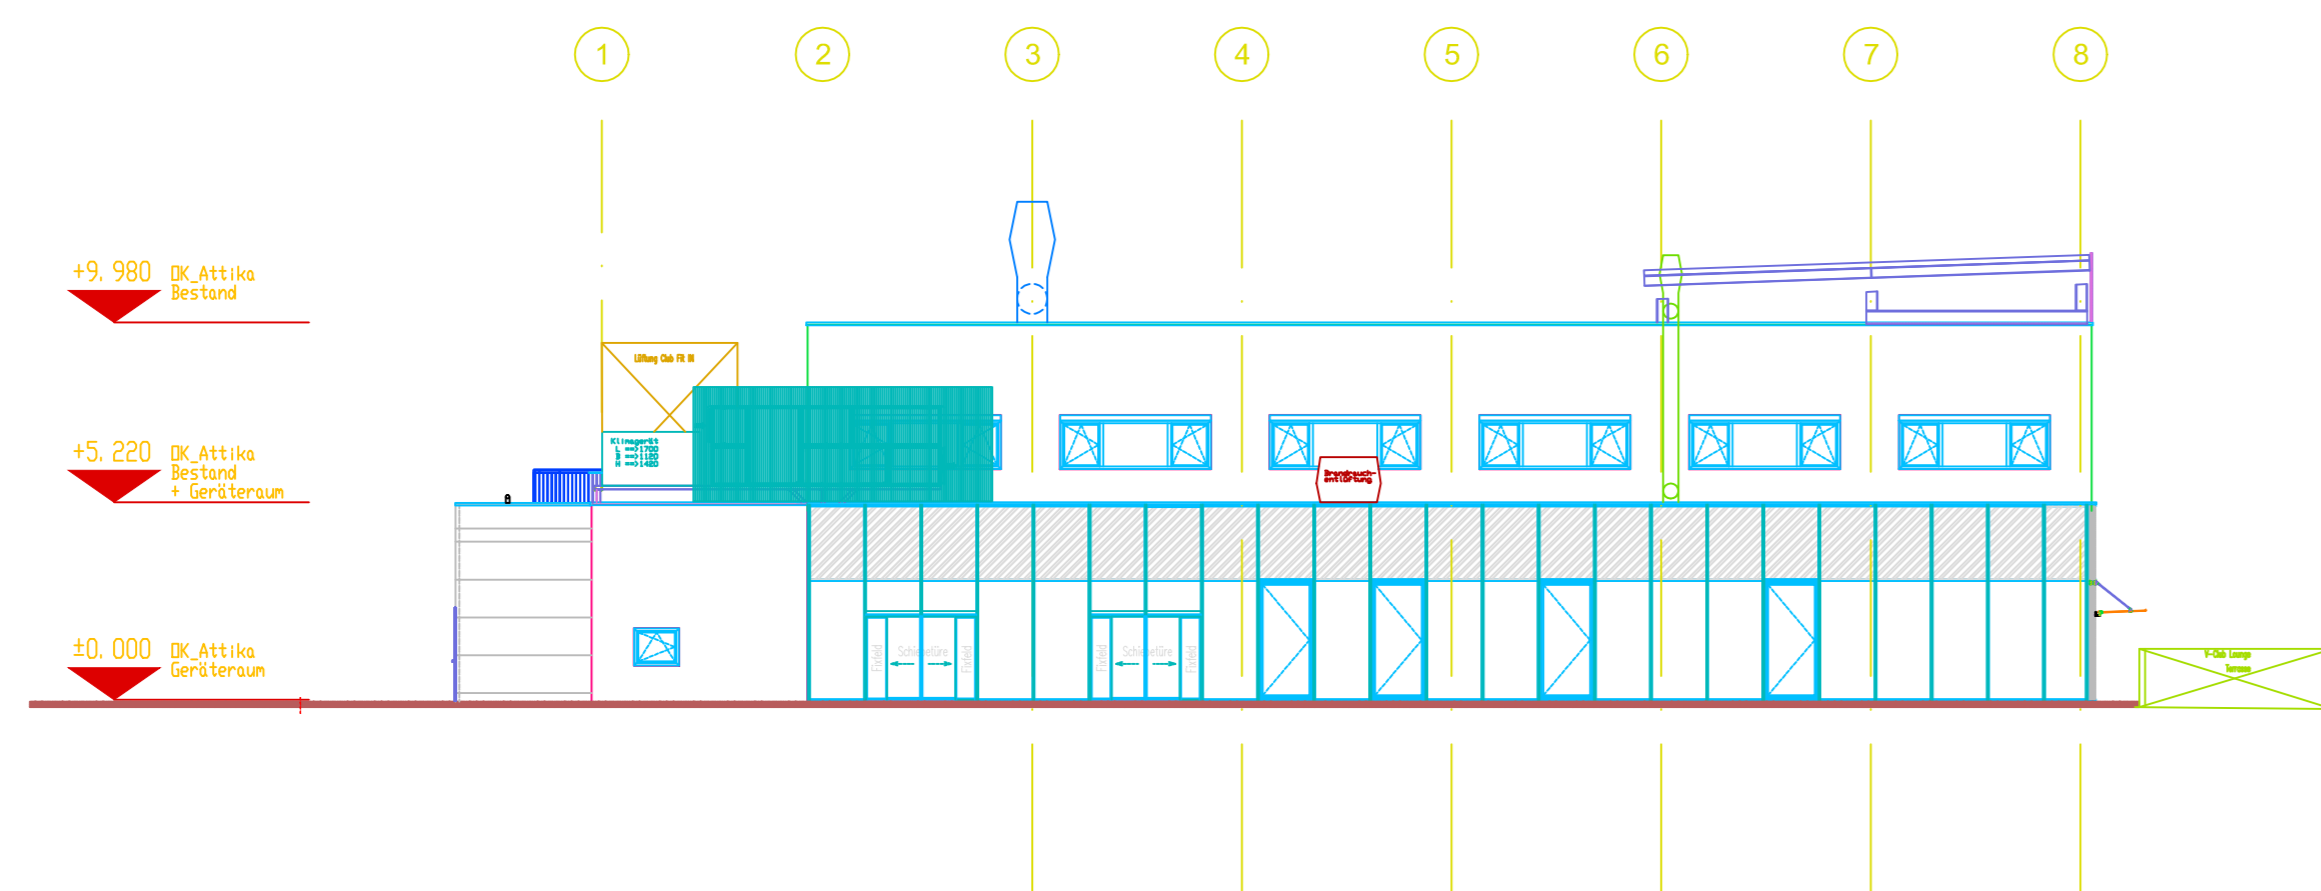

Ansicht OST
M 1:200

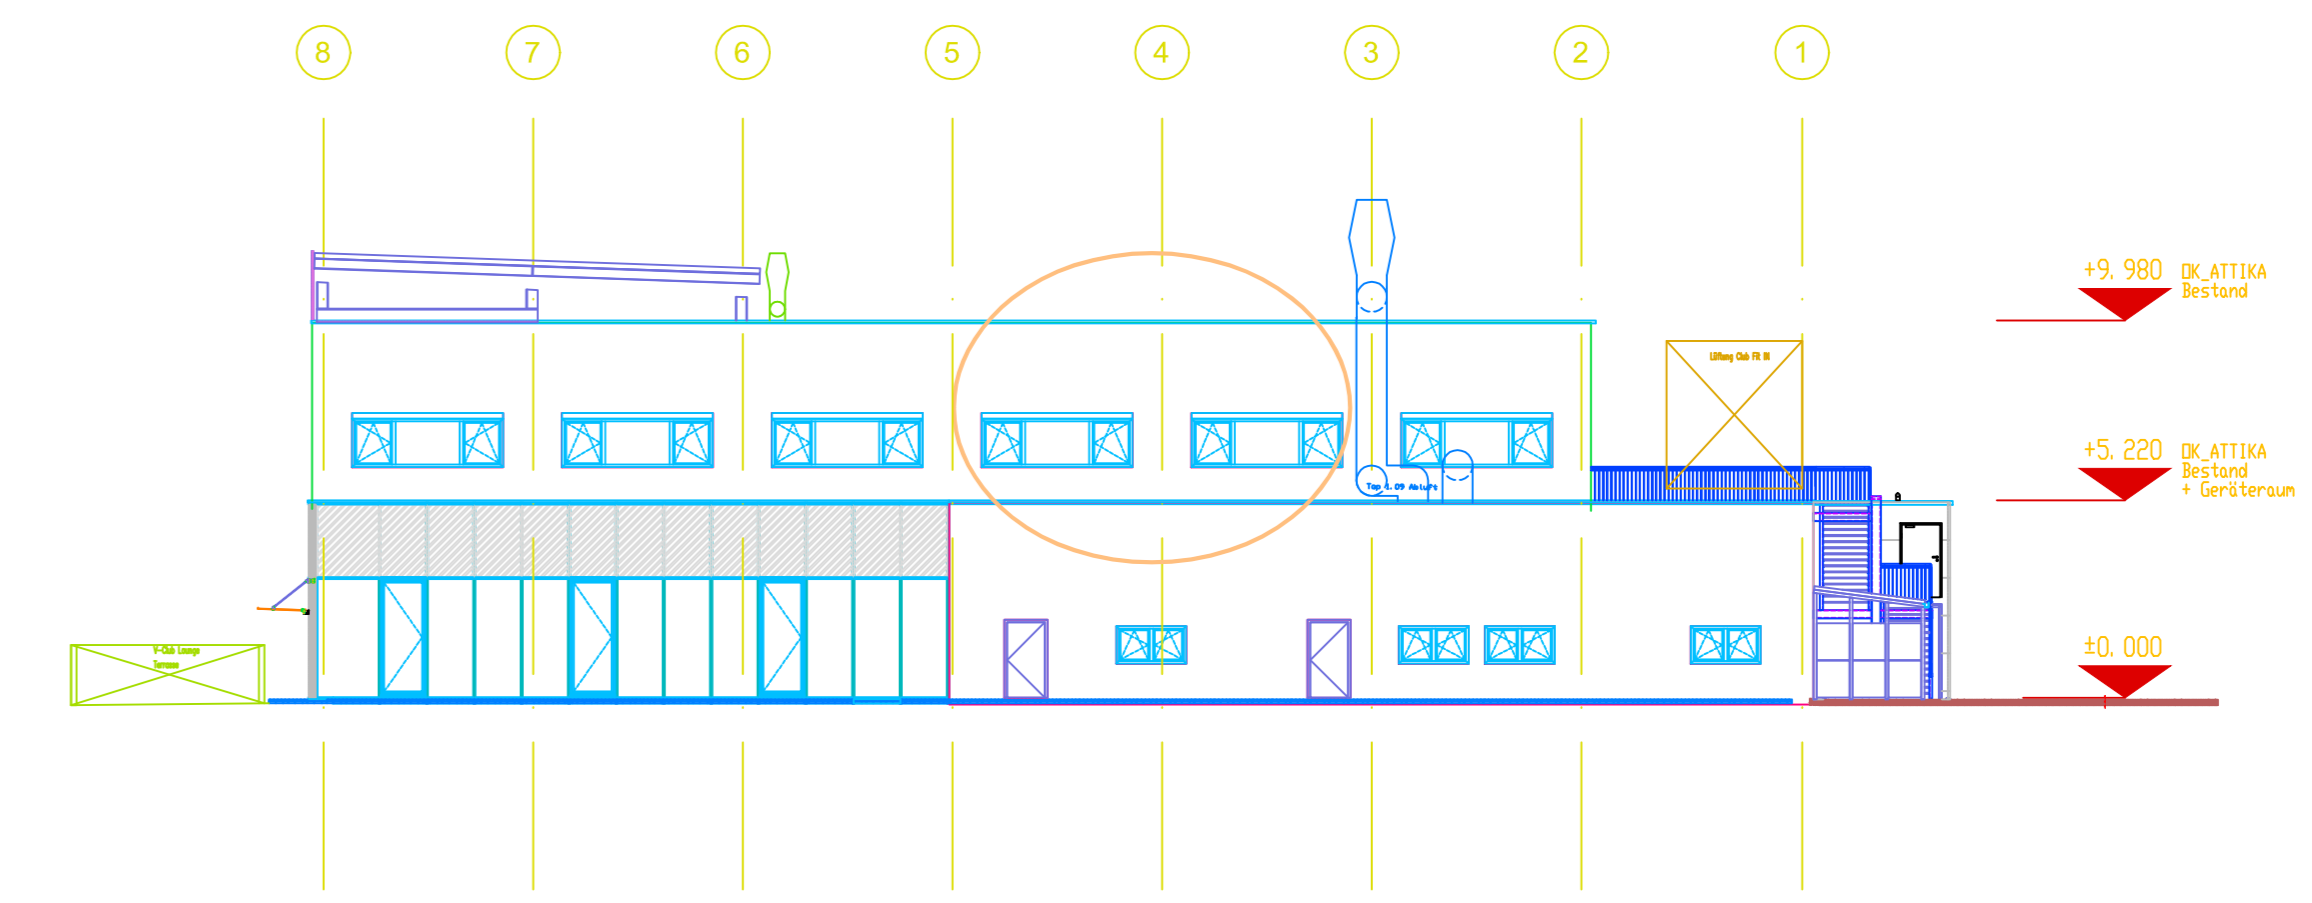

Projekt: V-Center	Ansicht: Süd	Menge: 1	Gez: HJ	Dat: 27.09.2009	Mehr: 1:200
Bauteil: ANSICHTEN	ISO Methode: 1	Gepr: 1	Planart: Top-Bestands-Plan	Index: 1	
Top 2/05	Lage: 1	PlanNr: TBP_A_Top_2/05			
	Übers: 1				
	Siehe Details				

Diese Zeichnung ist unser Eigentum. Jede Vervielfältigung, Verbreitung oder Abgabe an Dritte ist ausdrücklich untersagt und wird bestraft.
 Blatt: 1
 Blatt: 2
 Blatt: 3